


Jørgen Edsberg Schmidt og Jørgen B Schmidt
Christiansholmsvej 35
Klampenborg

OR 8330.*

J nr. 1967-57.

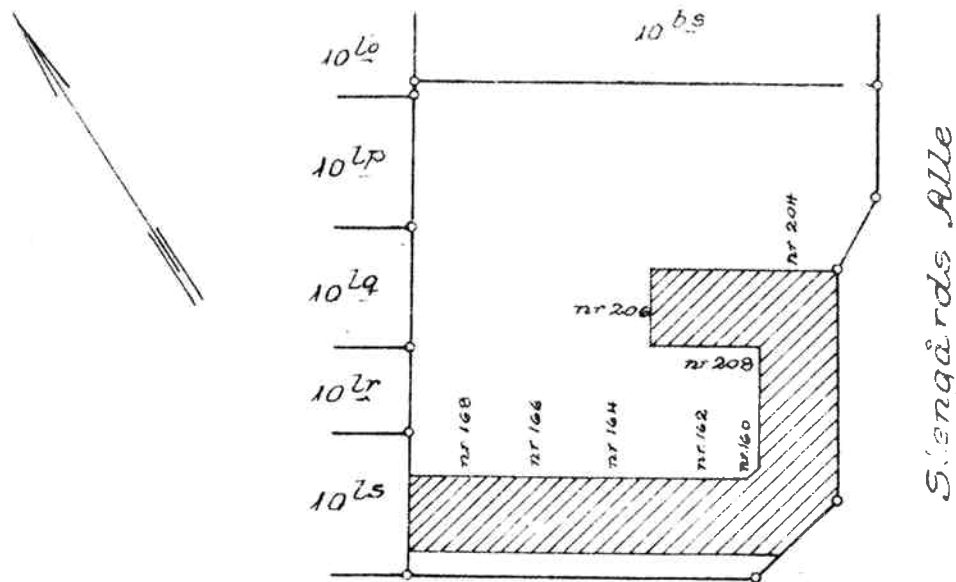

Buddinge Hovedgade

Situationsplan 1:1000

Ejerlejlighed nr. 1-32
af matr. nr. 10^{ef}

Ejerlav: Gladsaxe

Sogn: Gladsaxe

Adresse: Buddinge Hovedgade 160-168 og Stengårds Allé 204-208.

Ejendommens areal: 3653 m²

Brutto-etageareal ialt: 2846 m²

Ejerlejligheden består af:


Grænserne for ejerlejligheden er fræm-
hævet med kraftige linier på etageplanerne.

Udfærdiget som bilag til anmeldelse
om ejendommens opdeling i ejerlejligheder.


Dato: 12 juni 1967

Jørgen B. Schmidt


Landsinspektør

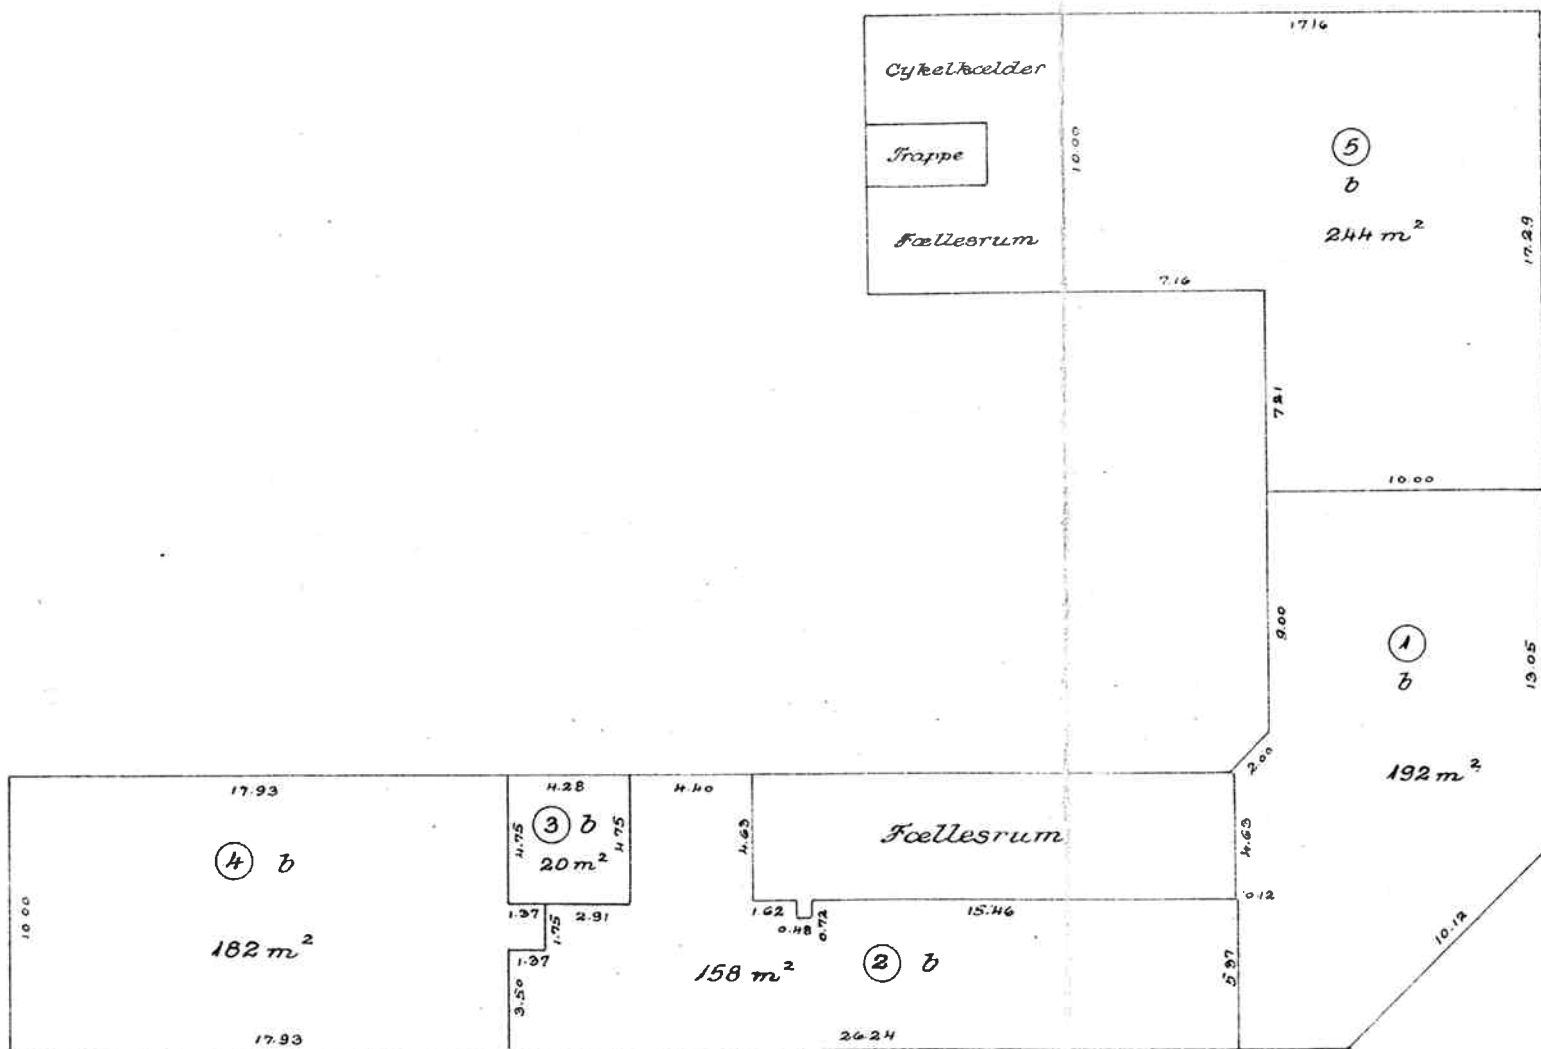

Kølderplan 1:2000

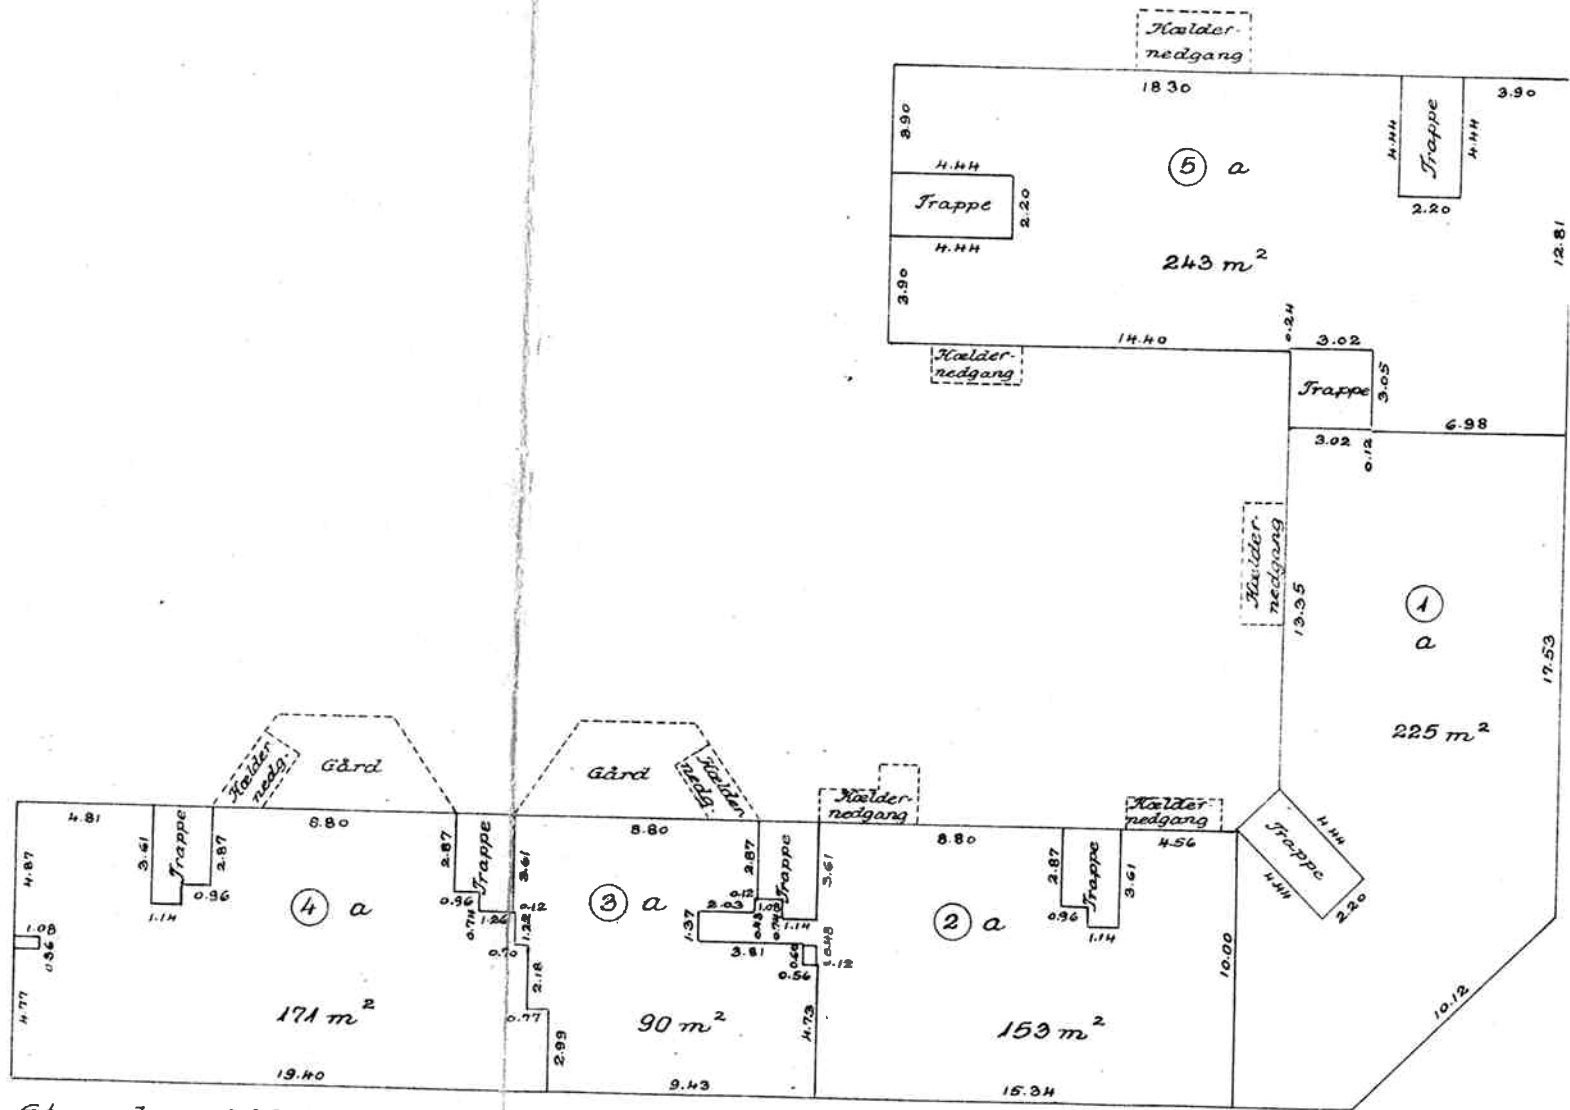


Stueplan 1:200

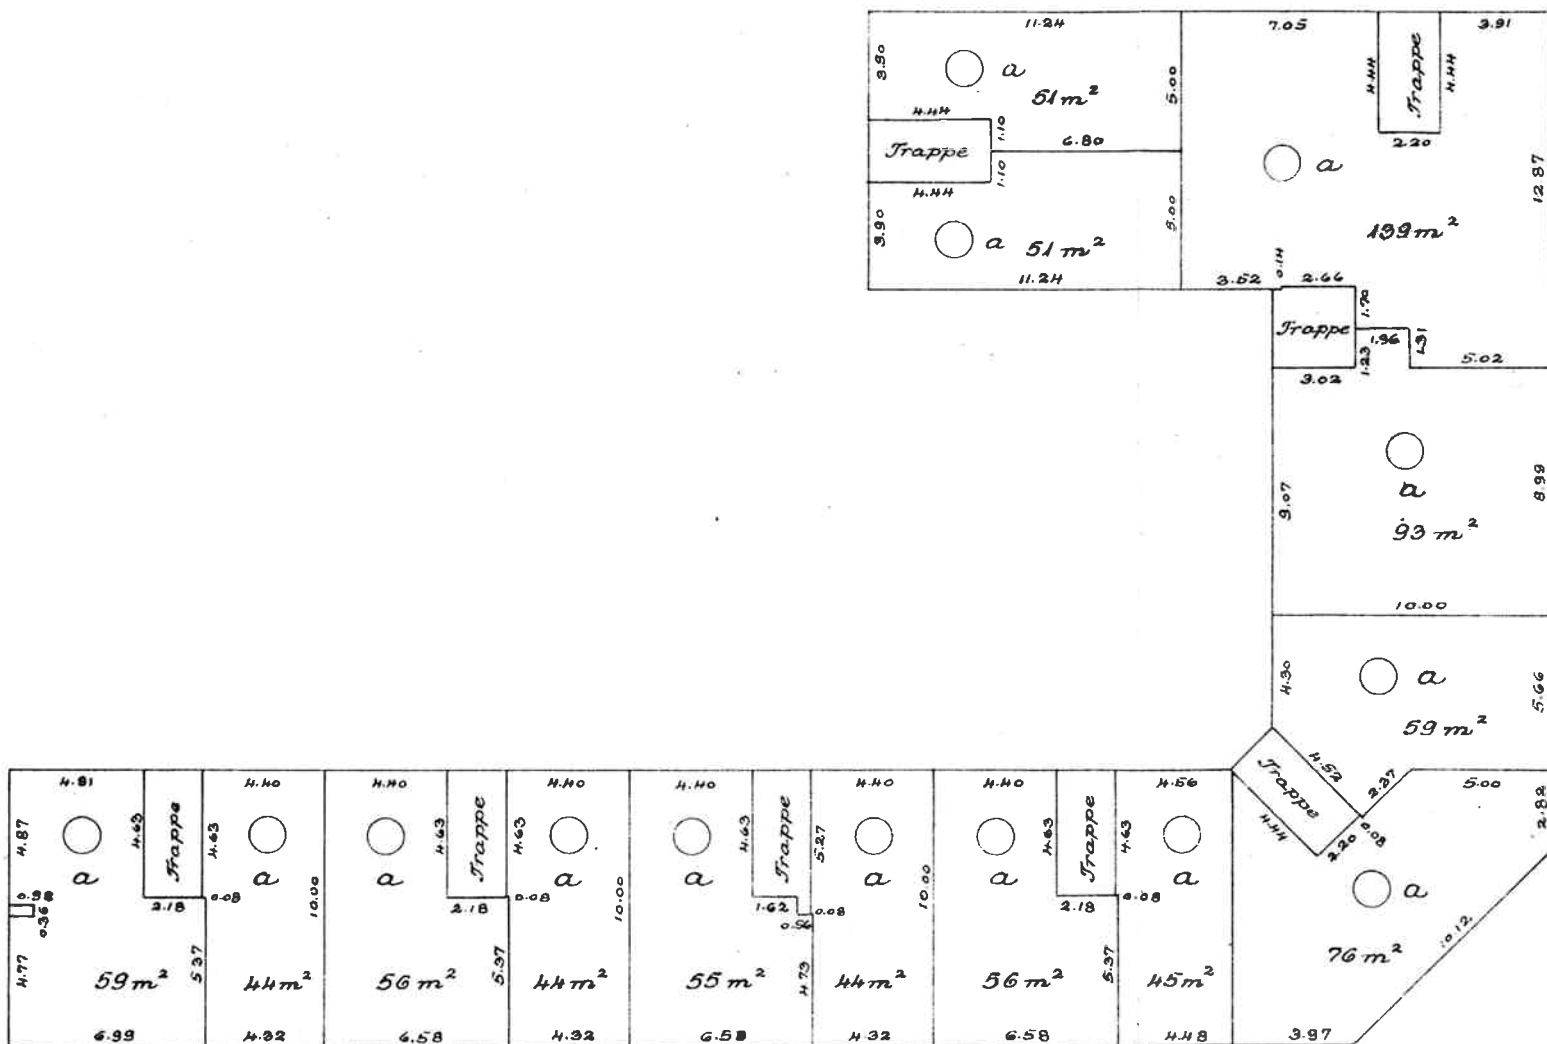

Etageplan 1:200

50

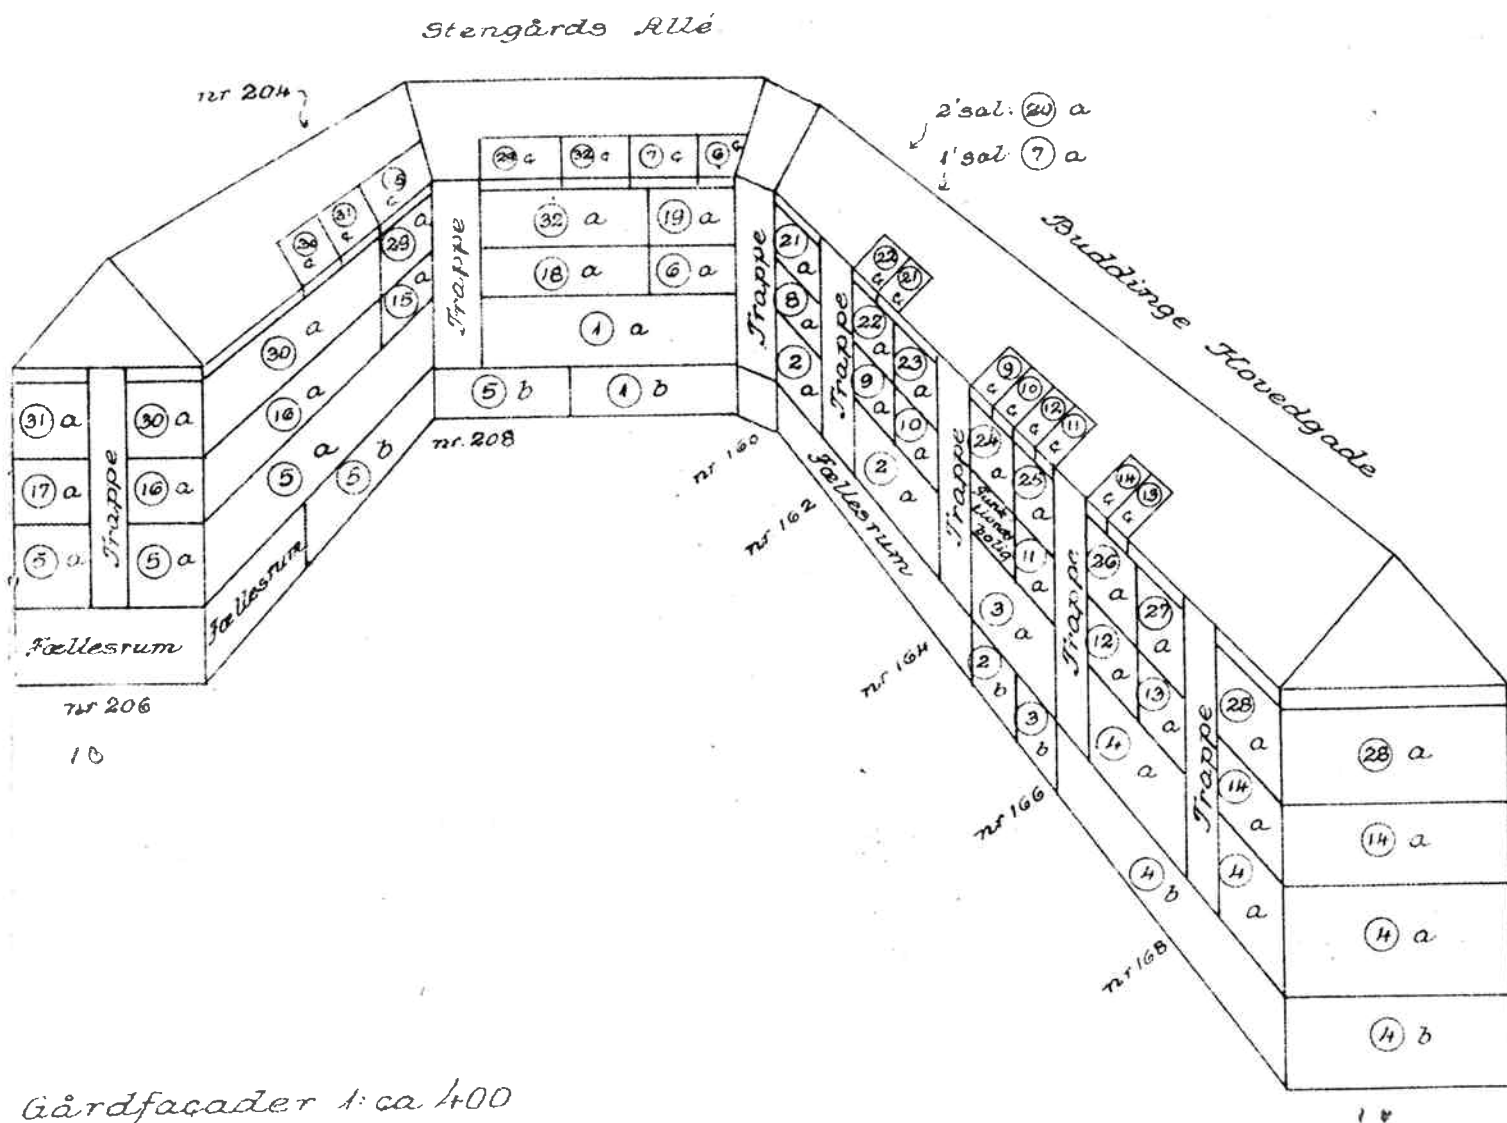

Gårdsfacader 1: ca 400